


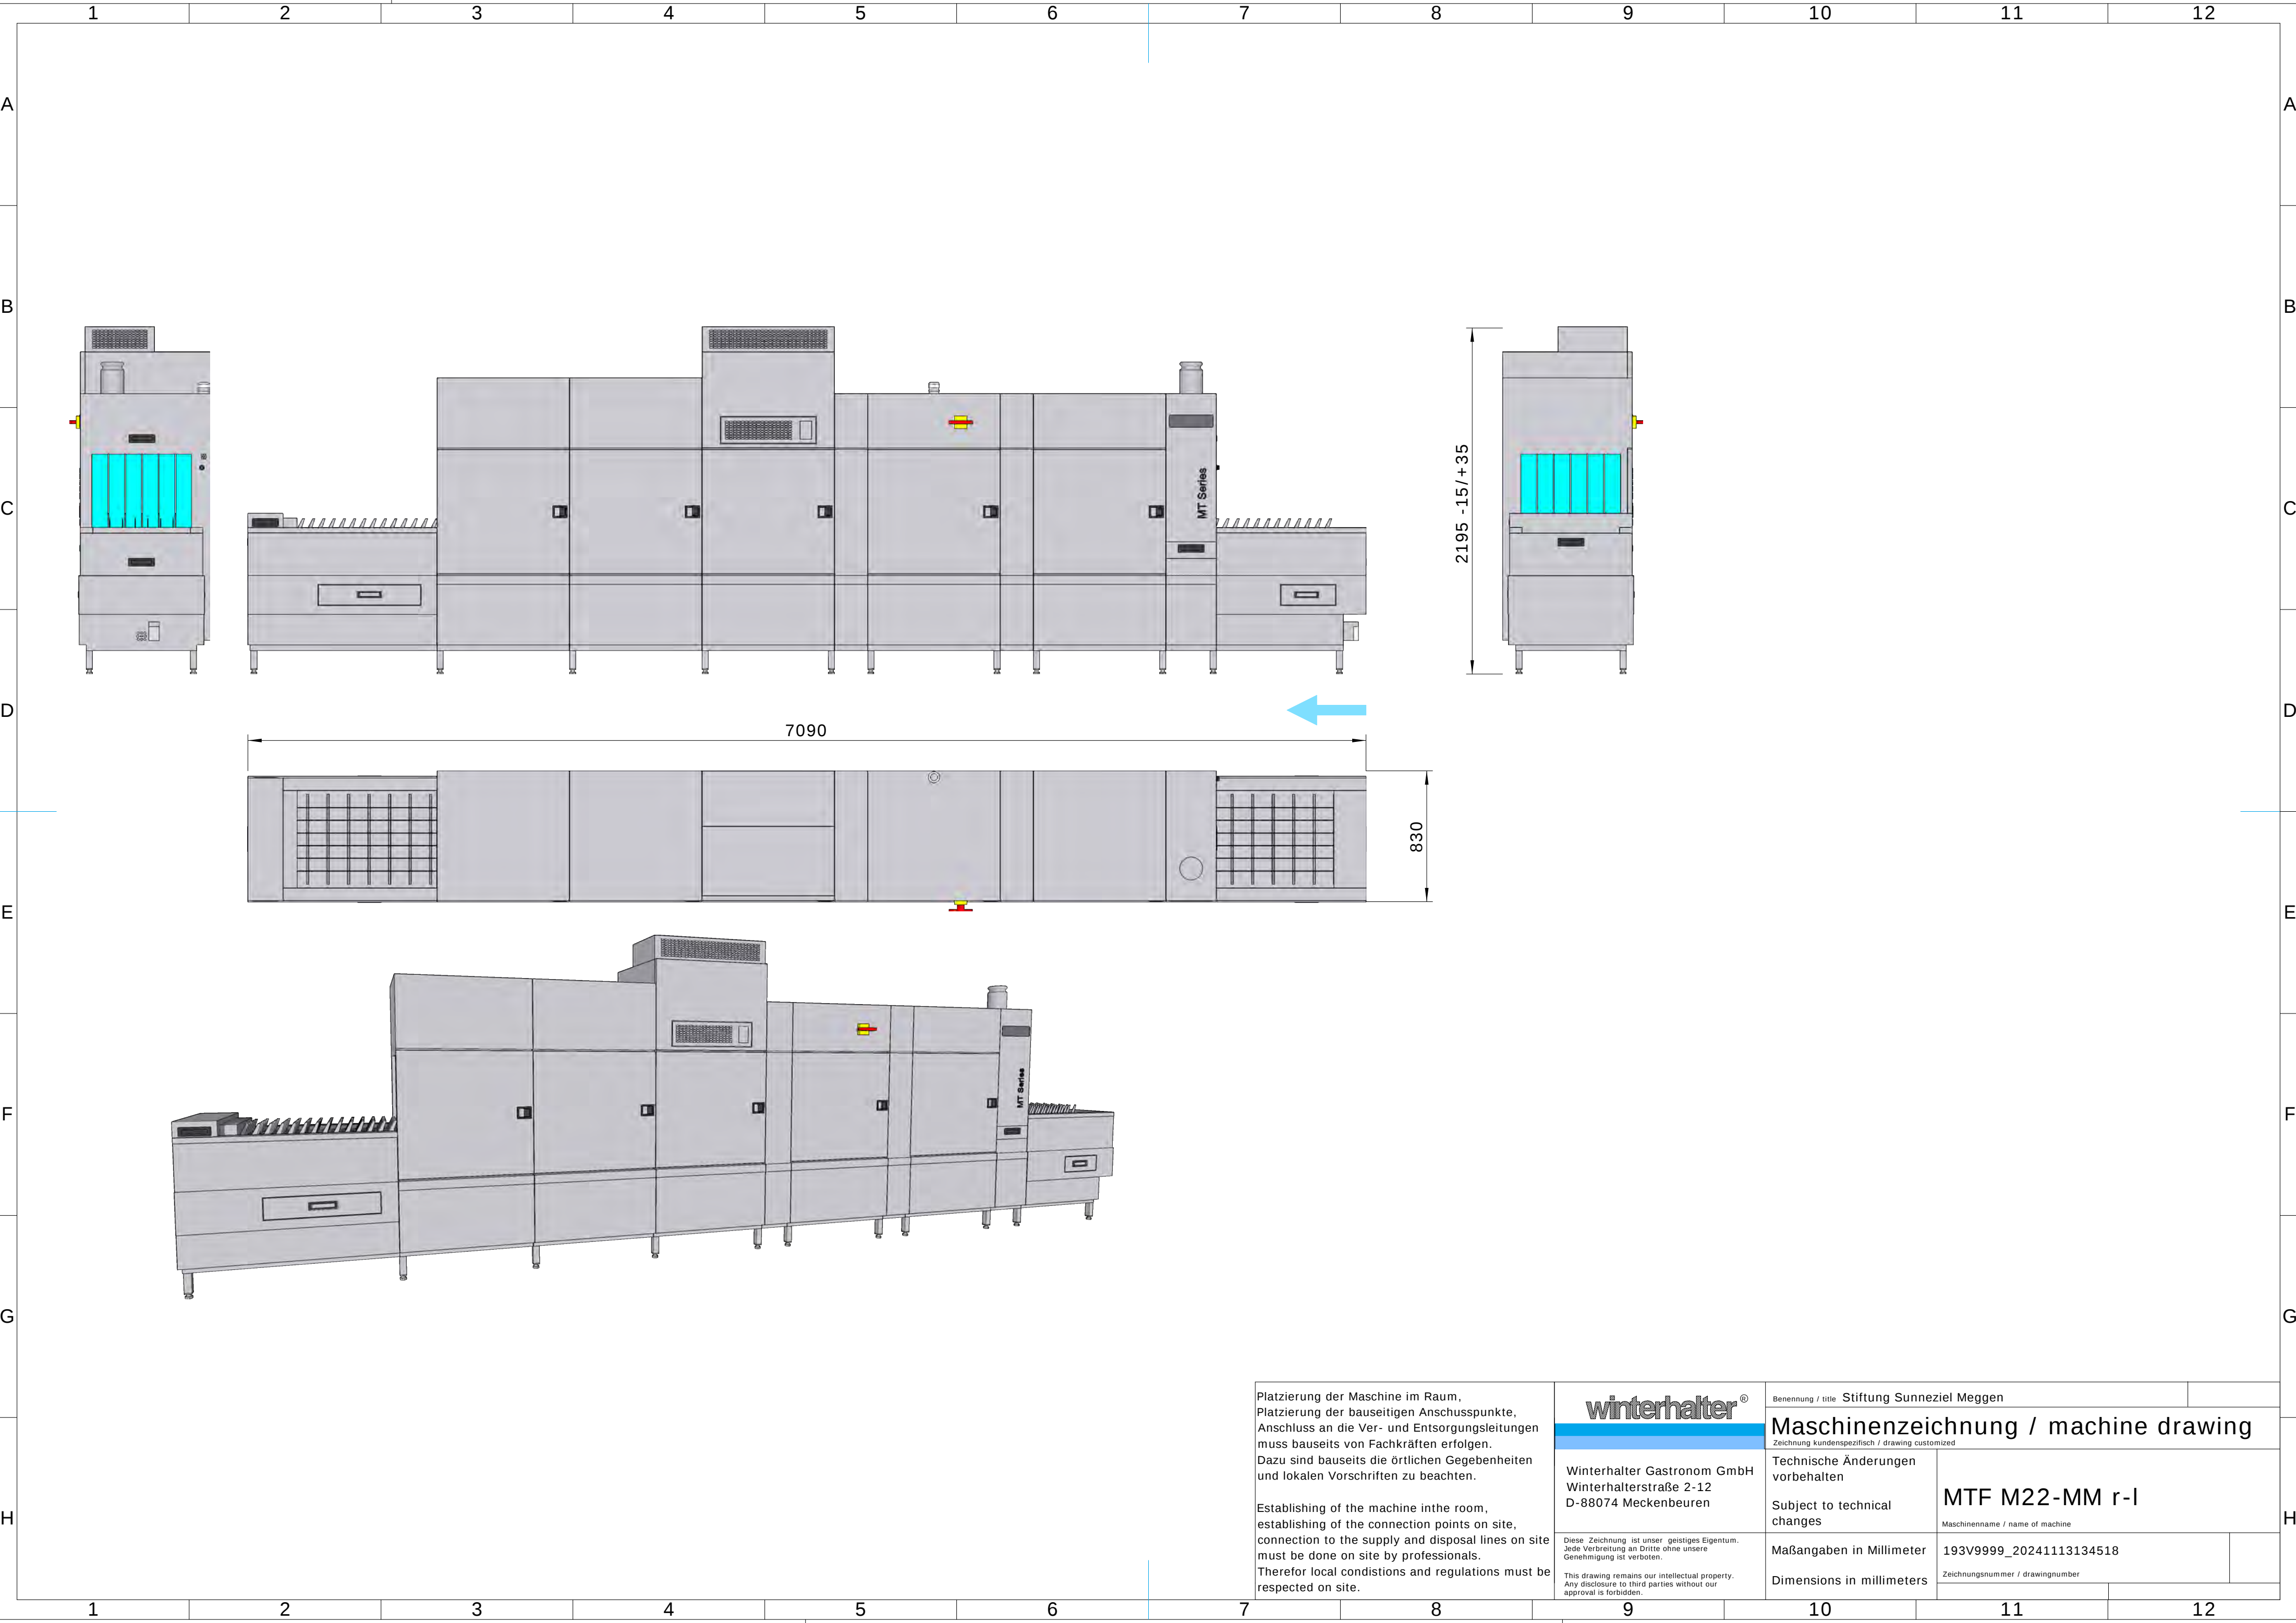

Platzierung der Maschine im Raum,
Platzierung der bauseitigen Anschlusse,
Anschluss an die Ver- und Entsorgungsleitungen
muss bauseits von Fachkräften erfolgen.
Dazu sind bauseits die örtlichen Gegebenheiten
und lokalen Vorschriften zu beachten.


Establishing of the machine in the room,
establishing of the connection points on site,
connection to the supply and disposal lines on site
must be done on site by professionals.
Therefore local conditions and regulations must be
respected on site.

winterhalter[®]


Winterhalter Gastronom GmbH
Winterhalterstraße 2-12
D-88074 Meckenbeuren

Diese Zeichnung ist unser geistiges Eigentum.
Jede Verbreitung an Dritte ohne unsere
Genehmigung ist verboten.
This drawing remains our intellectual property.
Any disclosure to third parties without our
approval is forbidden.

Benennung / title Stiftung Sunneziel Meggen	
Maschinenzeichnung / machine drawing	
Zeichnung kundenspezifisch / drawing customized	
Technische Änderungen vorbehalten	MTF M22-MM r-l Maschinenname / name of machine
Subject to technical changes	
Maßangaben in Millimeter	193V9999_20241113134518
Dimensions in millimeters	Zeichnungsnummer / drawing number

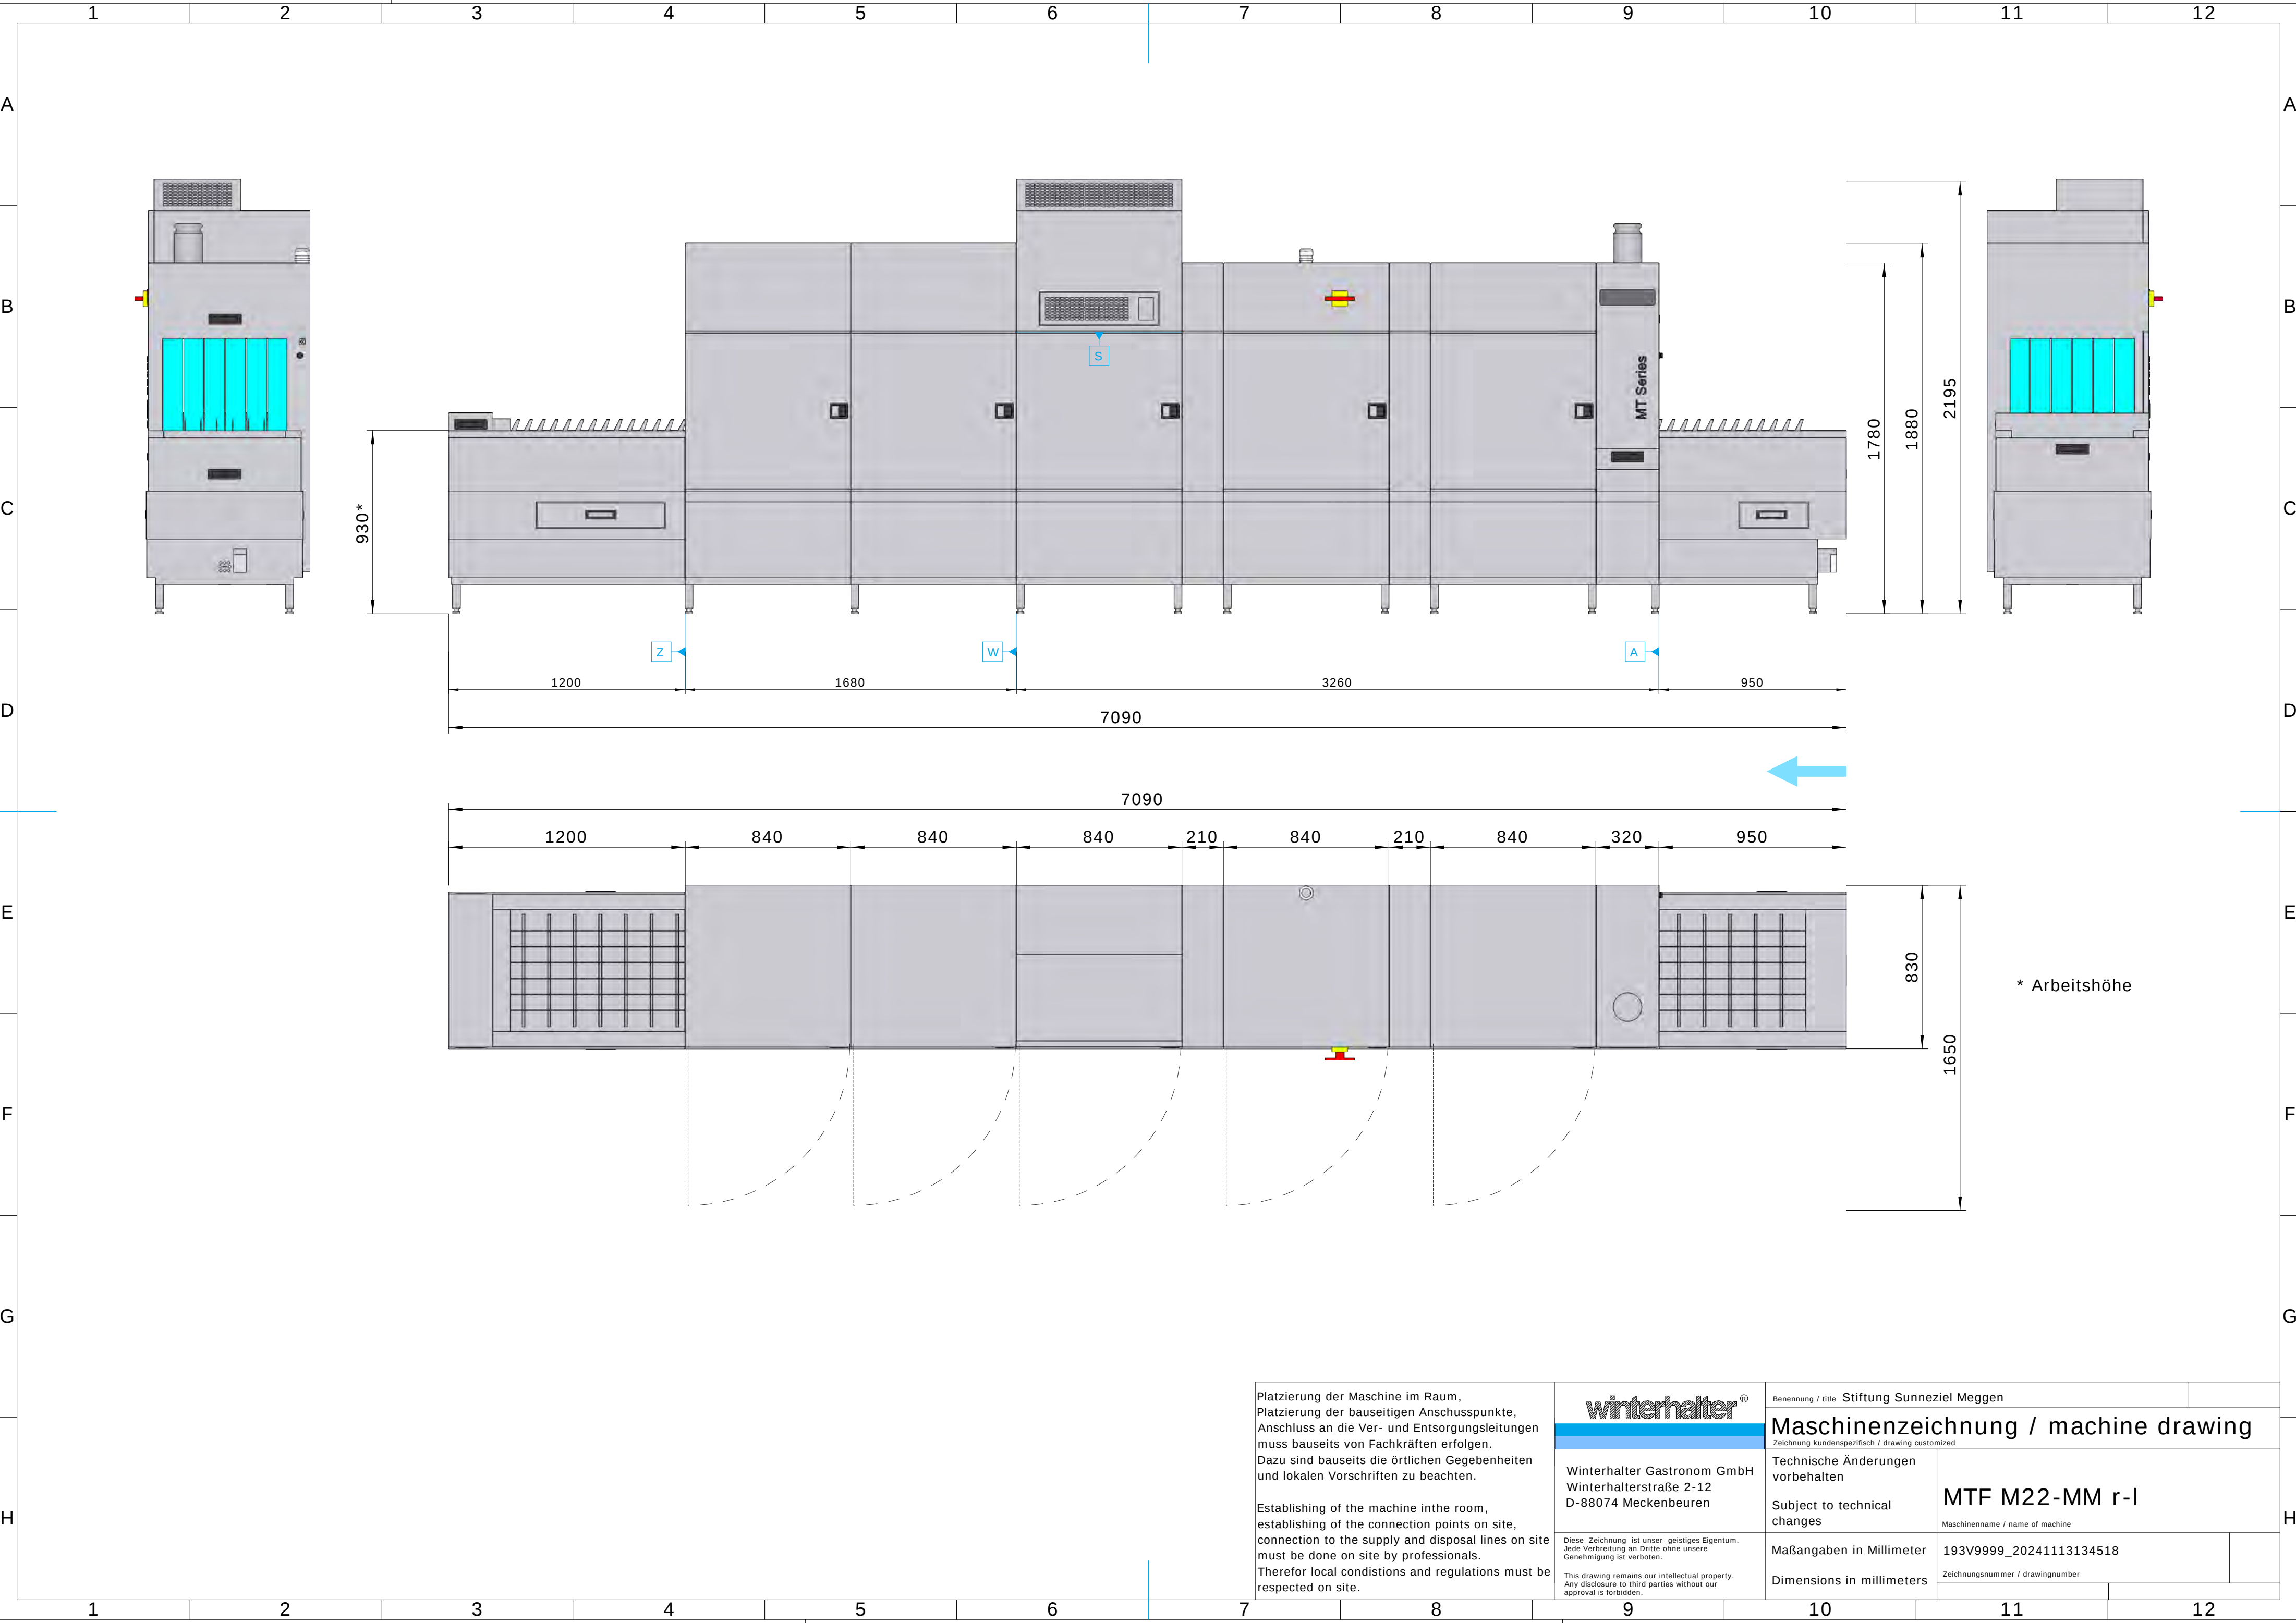

Platzierung der Maschine im Raum, Platzierung der bauseitigen Anschlusse, Anschluss an die Ver- und Entsorgungsleitungen muss bauseits von Fachkräften erfolgen. Dazu sind bauseits die örtlichen Gegebenheiten und lokalen Vorschriften zu beachten. Establishing of the machine in the room, establishing of the connection points on site, connection to the supply and disposal lines on site must be done on site by professionals. Therefore local conditions and regulations must be respected on site.		Benennung / title: Stiftung Sunneziel Meggen		
		Maschinenzeichnung / machine drawing		
		Zeichnung kundenspezifisch / drawing customized		
	Winterhalter Gastronom GmbH Winterhalterstraße 2-12 D-88074 Meckenbeuren	Technische Änderungen vorbehalten Subject to technical changes	MTF M22-MM r-l Maschinename / name of machine	
	Diese Zeichnung ist unser geistiges Eigentum. Jede Verbreitung an Dritte ohne unsere Genehmigung ist verboten. This drawing remains our intellectual property. Any disclosure to third parties without our approval is forbidden.	Maßangaben in Millimeter Dimensions in millimeters	193V9999_20241113134518 Zeichnungsnummer / drawing number	

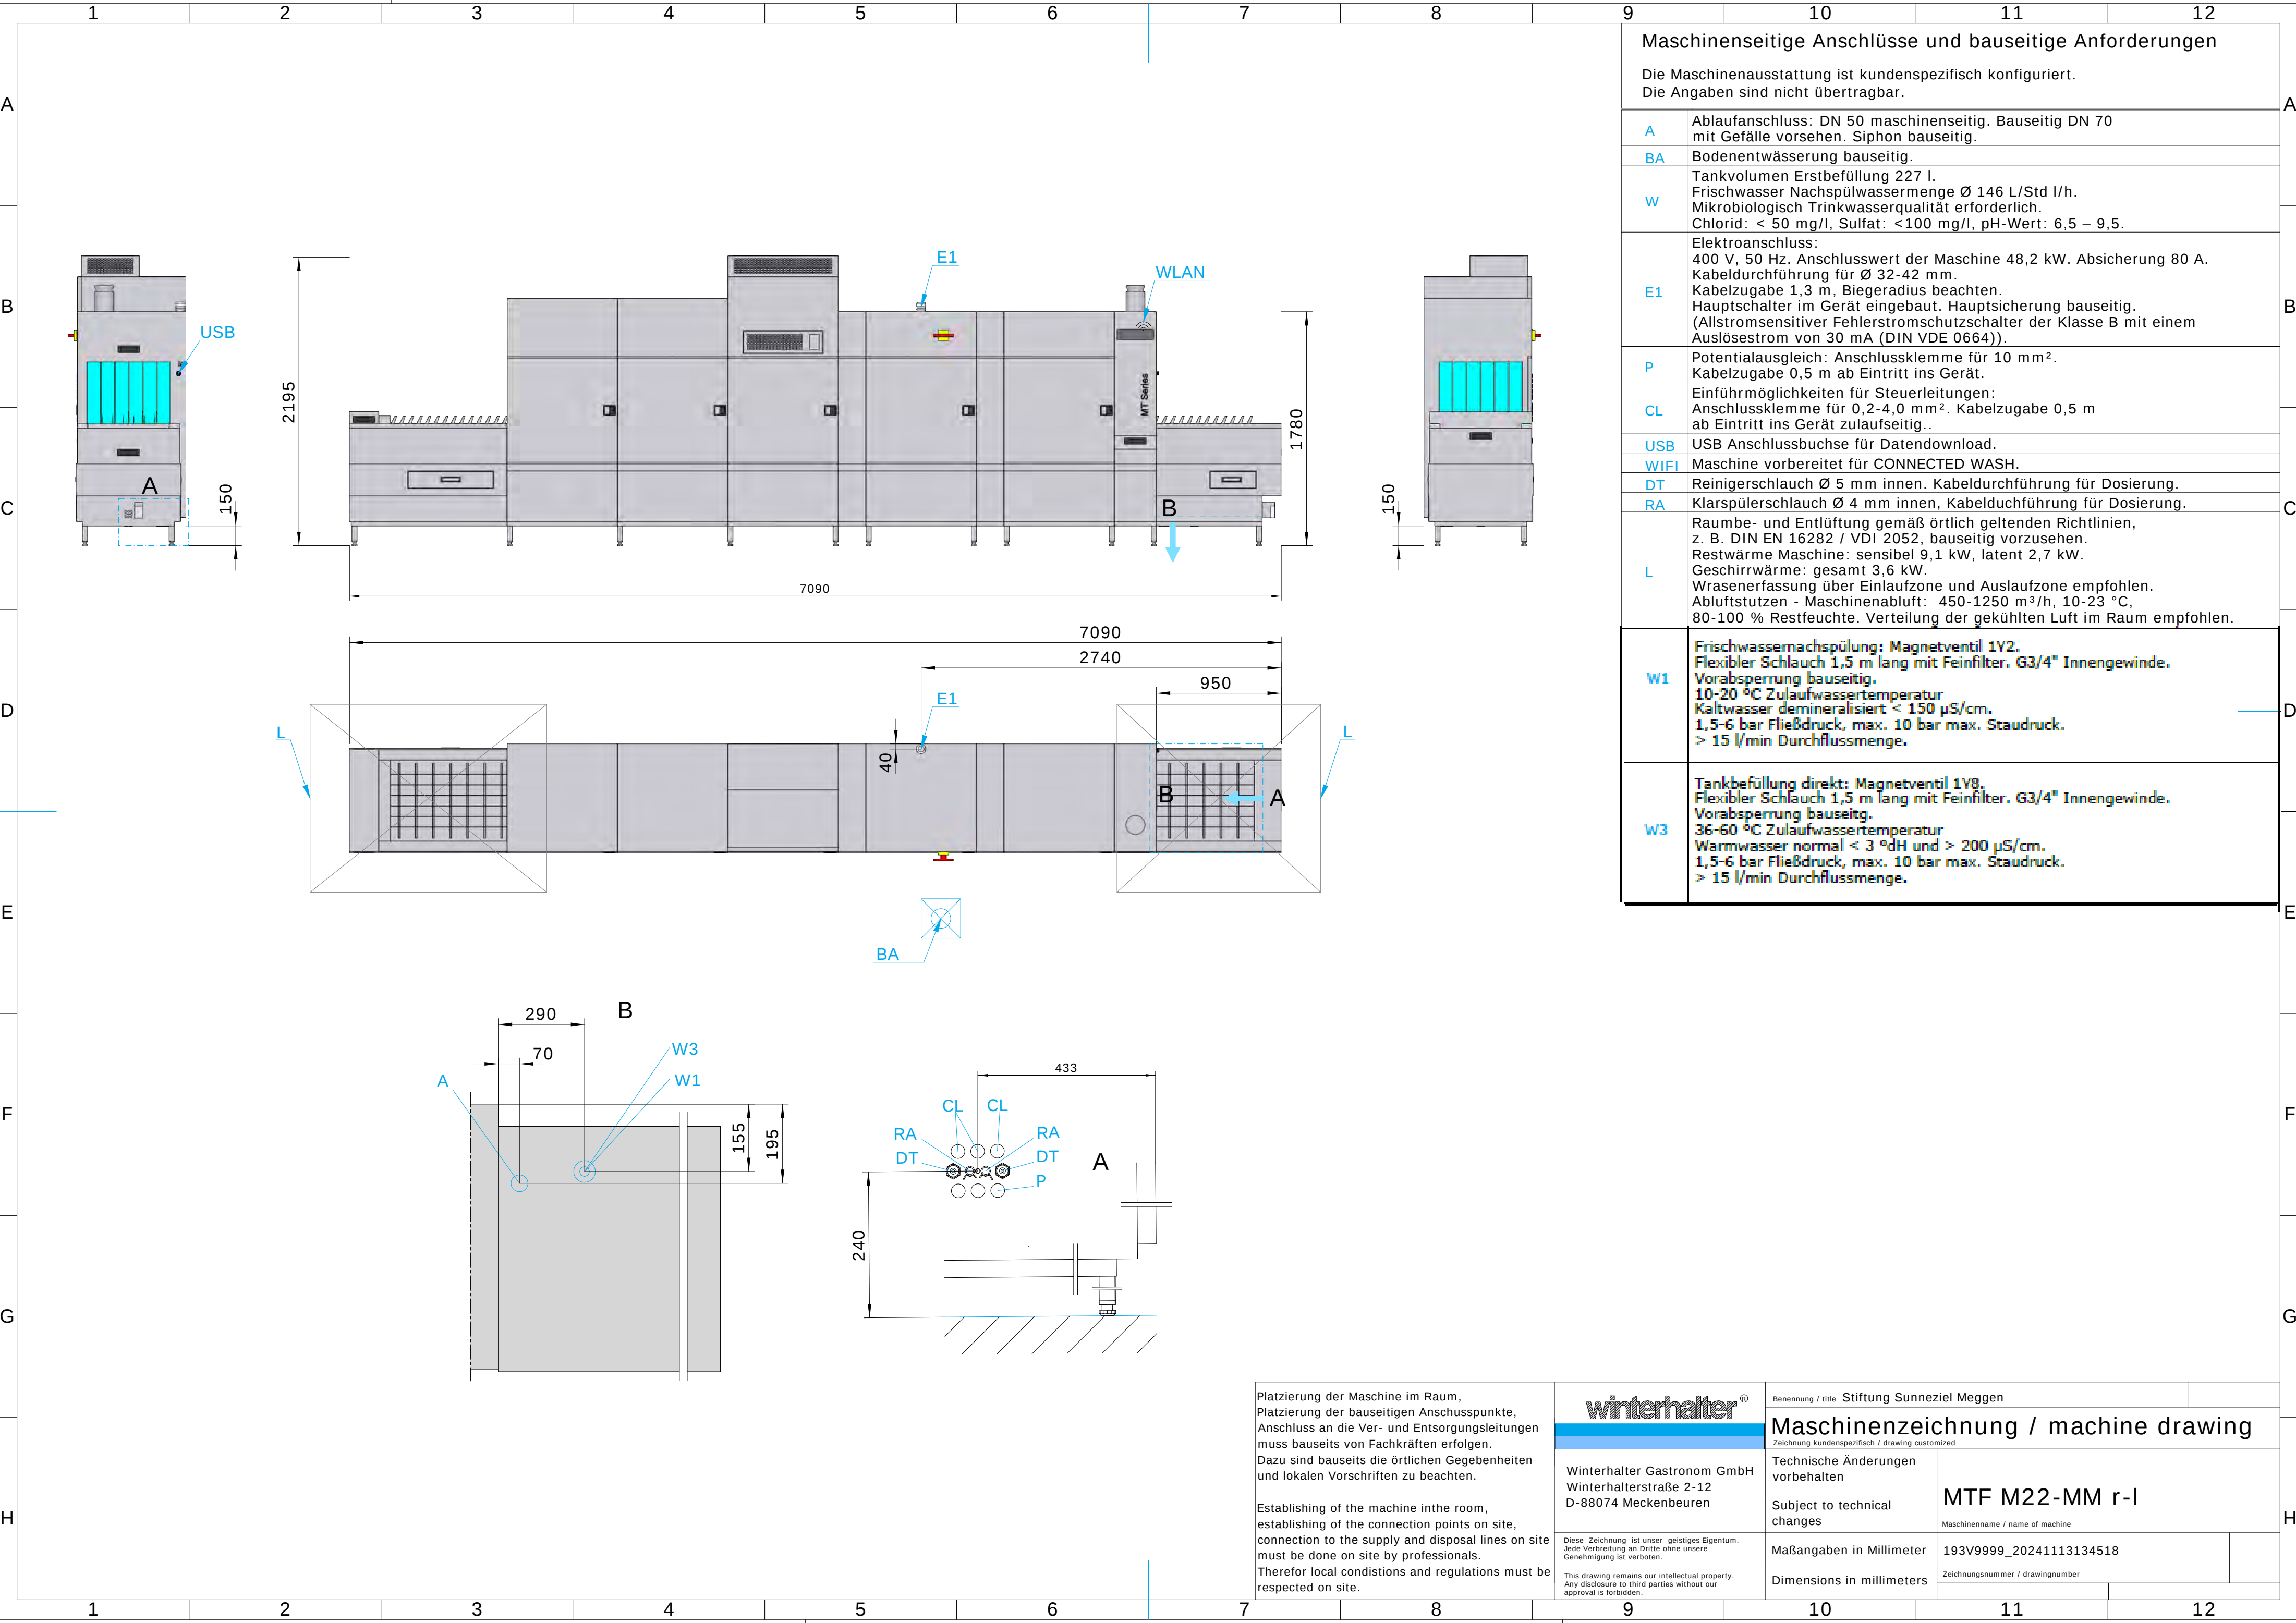

Maschinenseitige Anschlüsse und bauseitige Anforderungen

Die Maschinenausstattung ist kundenspezifisch konfiguriert.
Die Angaben sind nicht übertragbar.

A	Ablaufanschluss: DN 50 maschinenseitig. Bauseitig DN 70 mit Gefälle vorsehen. Siphon bauseitig.
BA	Bodenentwässerung bauseitig.
W	Tankvolumen Erstbefüllung 227 l. Frischwasser Nachspülwassermenge Ø 146 L/Std l/h. Mikrobiologisch Trinkwasserqualität erforderlich. Chlorid: < 50 mg/l, Sulfat: <100 mg/l, pH-Wert: 6,5 – 9,5.
E1	Elektroanschluss: 400 V, 50 Hz. Anschlusswert der Maschine 48,2 kW. Absicherung 80 A. Kabeldurchführung für Ø 32-42 mm. Kabelzugabe 1,3 m, Biegeradius beachten. Hauptschalter im Gerät eingebaut. Hauptsicherung bauseitig. (Allstromsensitiver Fehlerstromschutzschalter der Klasse B mit einem Auslösestrom von 30 mA (DIN VDE 0664)).
P	Potentialausgleich: Anschlussklemme für 10 mm². Kabelzugabe 0,5 m ab Eintritt ins Gerät.
CL	Einführungsmöglichkeiten für Steuerleitungen: Anschlussklemme für 0,2-4,0 mm². Kabelzugabe 0,5 m ab Eintritt ins Gerät zulaufseitig..
USB	USB Anschlussbuchse für Datendownload.
WIFI	Maschine vorbereitet für CONNECTED WASH.
DT	Reinigerschlauch Ø 5 mm innen. Kabeldurchführung für Dosierung.
RA	Klarspülerschlauch Ø 4 mm innen, Kabeldurchführung für Dosierung.
L	Raume- und Entlüftung gemäß örtlich geltenden Richtlinien, z. B. DIN EN 16282 / VDI 2052, bauseitig vorzusehen. Restwärme Maschine: sensibel 9,1 kW, latent 2,7 kW. Geschirrwärme: gesamt 3,6 kW. Wraserfassung über Einlaufzone und Auslaufzone empfohlen. Abluftstutzen - Maschinenabluft: 450-1250 m³/h, 10-23 °C, 80-100 % Restfeuchte. Verteilung der gekühlten Luft im Raum empfohlen.
W1	Frischwassernachspülung: Magnetventil 1Y2. Flexibler Schlauch 1,5 m lang mit Feinfilter. G3/4" Innengewinde. Vorabspernung bauseitig. 10-20 °C Zulaufwassertemperatur Kaltwasser demineralisiert < 150 µS/cm. 1,5-6 bar Fließdruck, max. 10 bar max. Staudruck. > 15 l/min Durchflussmenge.
W3	Tankbefüllung direkt: Magnetventil 1Y8. Flexibler Schlauch 1,5 m lang mit Feinfilter. G3/4" Innengewinde. Vorabspernung bauseitig. 36-60 °C Zulaufwassertemperatur Warmwasser normal < 3 °dH und > 200 µS/cm. 1,5-6 bar Fließdruck, max. 10 bar max. Staudruck. > 15 l/min Durchflussmenge.

Platzierung der Maschine im Raum,
Platzierung der bauseitigen Anschlusse,
Anschluss an die Ver- und Entsorgungsleitungen
muss bauseits von Fachkräften erfolgen.
Dazu sind bauseits die örtlichen Gegebenheiten
und lokalen Vorschriften zu beachten.

Establishing of the machine in the room,
establishing of the connection points on site,
connection to the supply and disposal lines on site
must be done on site by professionals.
Therefore local conditions and regulations must be
respected on site.

winterhalter®

Winterhalter Gastronom GmbH
Winterhalterstraße 2-12
D-88074 Meckenbeuren

Diese Zeichnung ist unser geistiges Eigentum.
Jede Verbreitung an Dritte ohne unsere
Genehmigung ist verboten.

This drawing remains our intellectual property.
Any disclosure to third parties without our
approval is forbidden.

Benennung / title: Stiftung Sunneziel Meggen

Maschinenzeichnung / machine drawing

Zeichnung kundenspezifisch / drawing customized

Technische Änderungen
vorbehalten

Subject to technical
changes

MTF M22-MM r-I

Maschinennamen / name of machine

Maßangaben in Millimeter

193V9999_20241113134518

Zeichnungsnummer / drawing number

Dimensions in millimeters